

Описание местоположения земельного участка


Земельный участок
(вид объекта недвижимости)

Лист № 1 раздела 3 Всего листов раздела 3: 1 Всего разделов: 2 Всего листов выписки: 2

"15" января 2019 г. № 47/201/19-24716

Кадастровый номер: 47:29:0630002:482

План (чертеж, схема) земельного участка

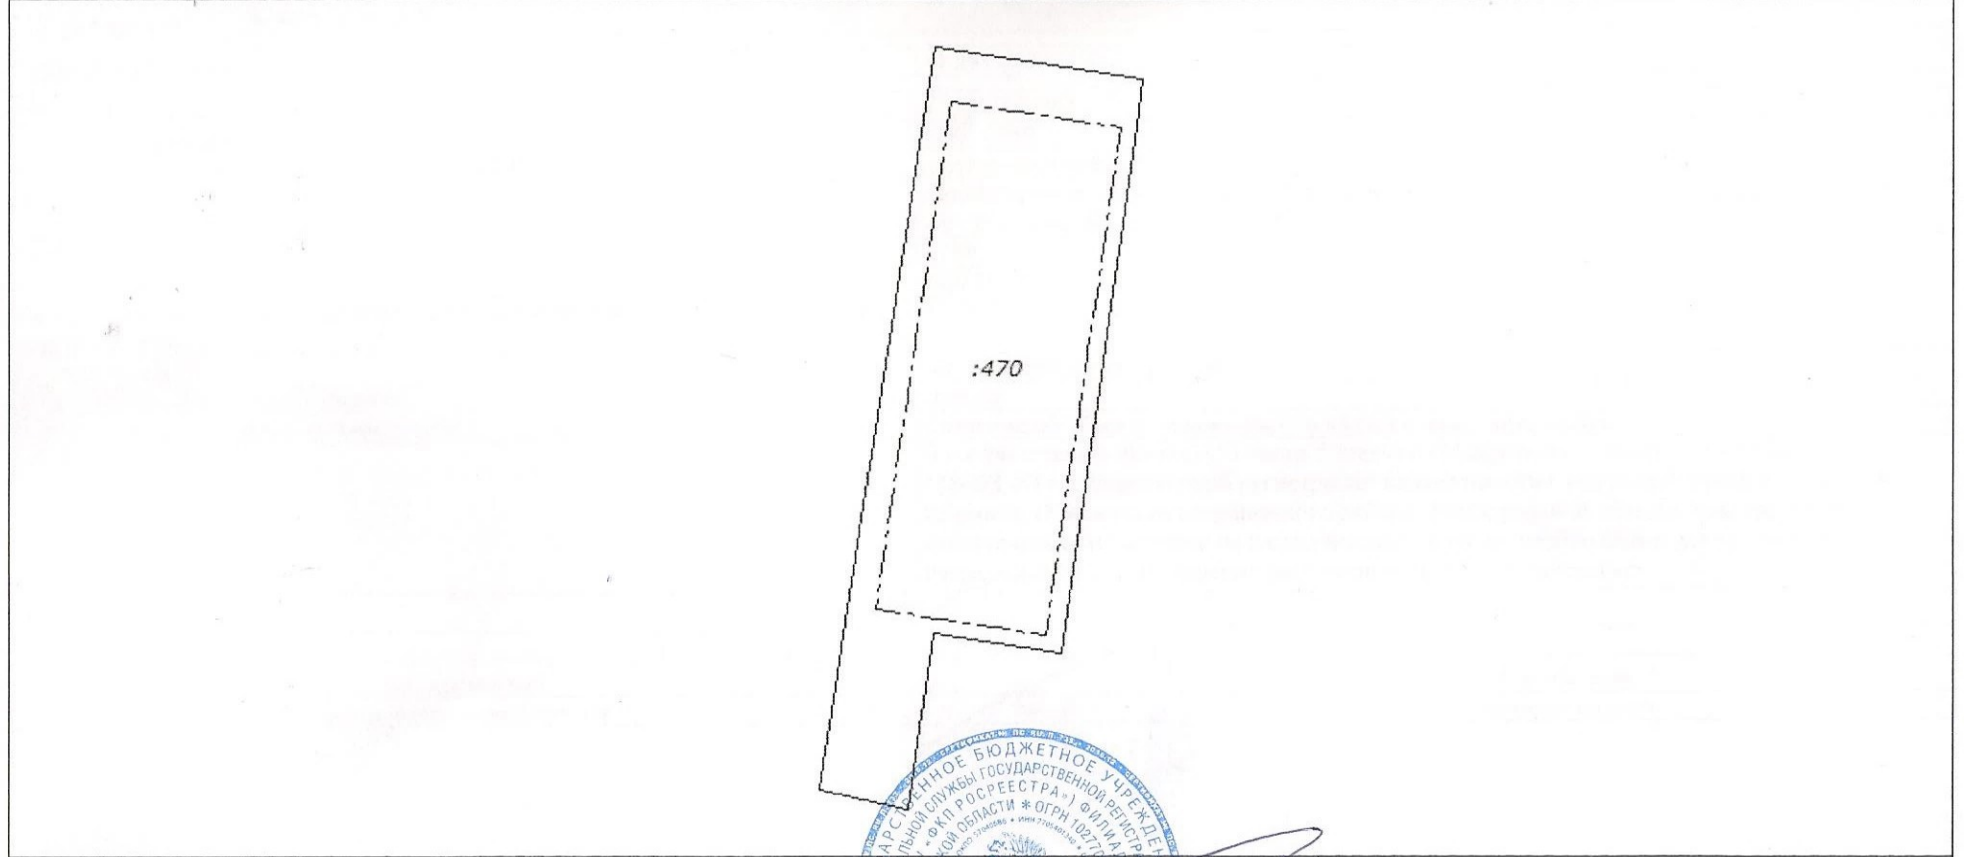

Масштаб 1:800 Условные обозначения:

ведущий инженер Г. В. Шаданова
полное наименование должности инициалы, фамилия

