

Выписка из Единого государственного реестра недвижимости об основных характеристиках и зарегистрированных правах на объект недвижимости

Сведения об основных характеристиках объекта недвижимости

В Единый государственный реестр недвижимости внесены следующие сведения:

Здание	
(вид объекта недвижимости)	
Лист № _____ Раздела 1	Всего листов раздела 1 : _____
Всего разделов: _____	
Всего листов выписки: _____	
15.02.2018	
Кадастровый номер:	47:29:0964001:81
Номер кадастрового квартала:	47:29:0964001
Дата присвоения кадастрового номера:	06.07.2012
Ранее присвоенный государственный учетный номер:	Инвентарный номер: 8-6-9
Адрес:	Ленинградская область, Лужский район, Заклинское сельское поселение, д. Заклинье, Батецкое шоссе, д. 13
Площадь, м ² :	316.0
Назначение:	Нежилое здание
Наименование:	Материальный склад
Количество этажей, в том числе подземных этажей:	1, в том числе подземных 0
Год ввода в эксплуатацию по завершении строительства:	1970
Год завершения строительства:	1970
Кадастровая стоимость, руб.:	3399404.76
Кадастровые номера иных объектов недвижимости, в пределах которых расположен объект недвижимости:	данные отсутствуют
Кадастровые номера помещений, машино-мест, расположенных в здании или сооружении:	данные отсутствуют
Виды разрешенного использования:	данные отсутствуют
Статус записи об объекте недвижимости:	Сведения об объекте недвижимости имеют статус "актуальные, ранее учтенные"
Особые отметки:	данные отсутствуют
Получатель выписки:	Общество с ограниченной ответственностью "Шереметьево"
ГЛАВНЫЙ СПЕЦИАЛИСТ-ЭКСПЕРТ (полное наименование должности)	Соболева Ю. Г. (инициалы, фамилия)

М.П.

Выписка из Единого государственного реестра недвижимости об основных характеристиках и зарегистрированных правах на объект недвижимости

Сведения о зарегистрированных правах

Здание			
(вид объекта недвижимости)			
Лист № <u> </u> Раздела <u>2</u>	Всего листов раздела <u>2</u> : <u> </u>	Всего разделов: <u> </u>	Всего листов выписки: <u> </u>
15.02.2018			
Кадастровый номер:		47:29:0964001:81	

1. Правообладатель (правообладатели):	1.1. Общество с ограниченной ответственностью "Шереметьево", ИНН: 4710010226, ОГРН: 1024701559398
2. Вид, номер и дата государственной регистрации права:	2.1. Собственность, № 47:29:0964001:81-47/023/2018-1 от 13.02.2018
3. Документы-основания:	3.1. Решение Арбитражного суда города Санкт-Петербурга и Ленинградской области по делу №А56-51297/2017 суда от 05.12.2017, дата вступления в законную силу: 10.01.2018
4. Ограничение прав и обременение объекта недвижимости:	не зарегистрировано
5. Сведения о наличии решения об изъятии объекта недвижимости для государственных и муниципальных нужд:	данные отсутствуют
6. Сведения об осуществлении государственной регистрации прав без необходимого в силу закона согласия третьего лица, органа:	данные отсутствуют

ГЛАВНЫЙ СПЕЦИАЛИСТ-ЭКСПЕРТ

(полное наименование должности)



(подпись)

Соболева Ю. Г.


(инициалы, фамилия)

Выписка из Единого государственного реестра недвижимости об основных характеристиках и зарегистрированных правах на объект недвижимости

Описание местоположения объекта недвижимости

Здание			
(вид объекта недвижимости)			
Лист № <u> </u> Раздела 4	Всего листов раздела 4 : <u> </u>	Всего разделов: <u> </u>	Всего листов выписки: <u> </u>
15.02.2018			
Кадастровый номер:		47:29:0964001:81	

Схема расположения объекта недвижимого имущества на земельном(ых) участке(ах):

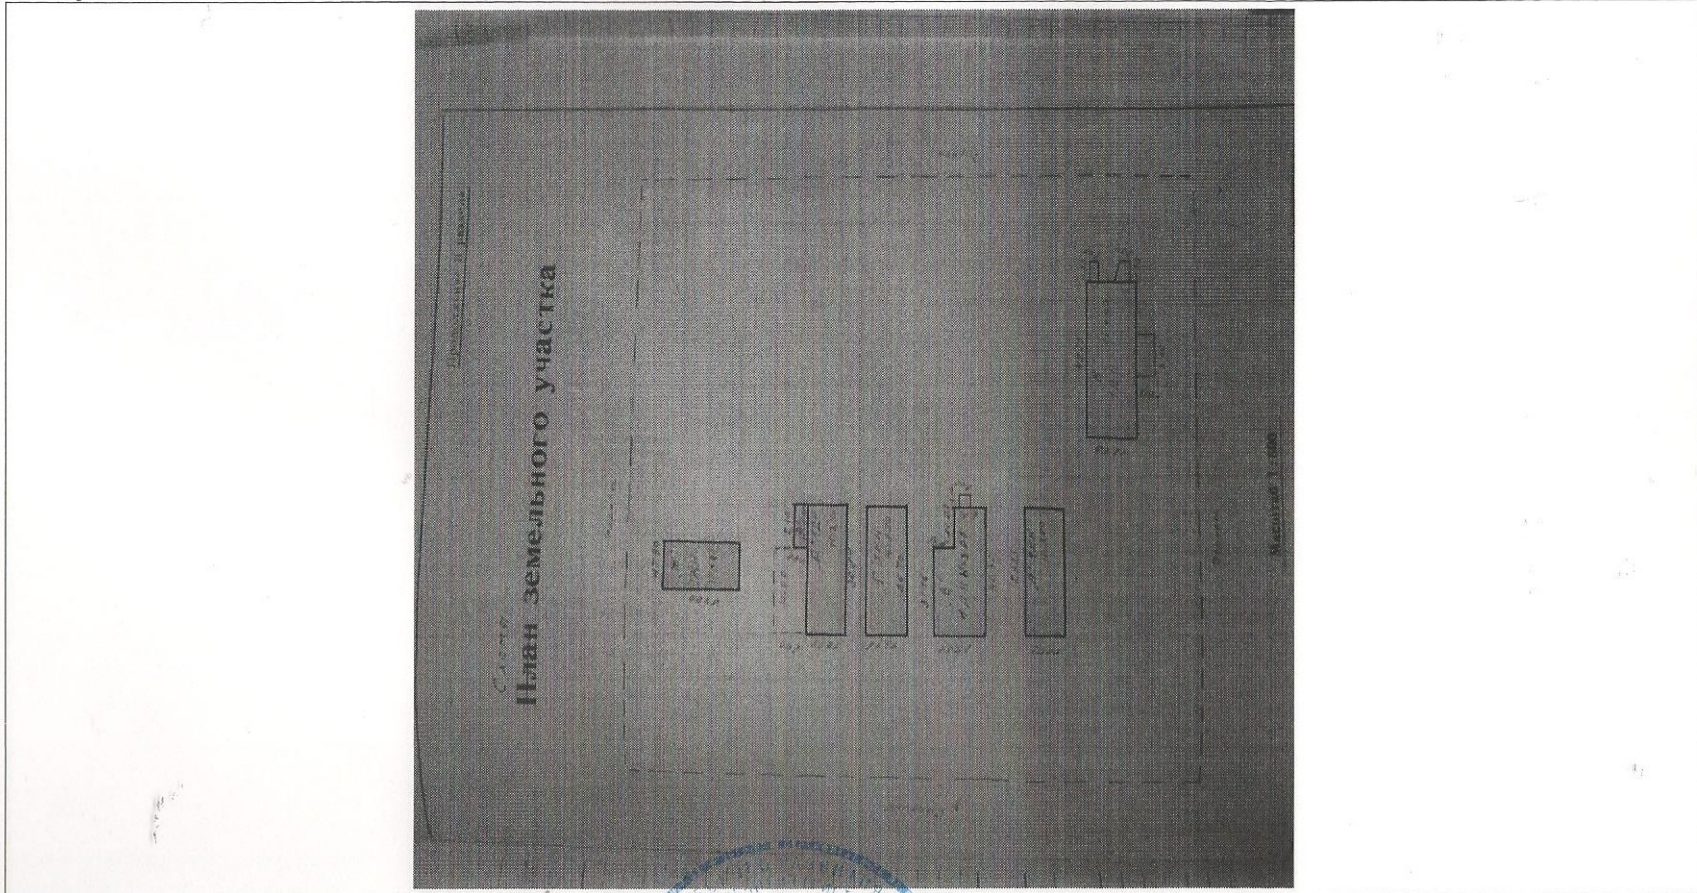



Масштаб 1:	данные отсутствуют
------------	--------------------


ГЛАВНЫЙ СПЕЦИАЛИСТ-ЭКСПЕРТ	(полное наименование должности)	(подпись)	Соболева Ю. Г.	(инициалы, фамилия)
-----------------------------------	---------------------------------	-----------	-----------------------	---------------------



Выписка из Единого государственного реестра недвижимости об основных характеристиках и зарегистрированных правах на объект недвижимости

Описание местоположения объекта недвижимости

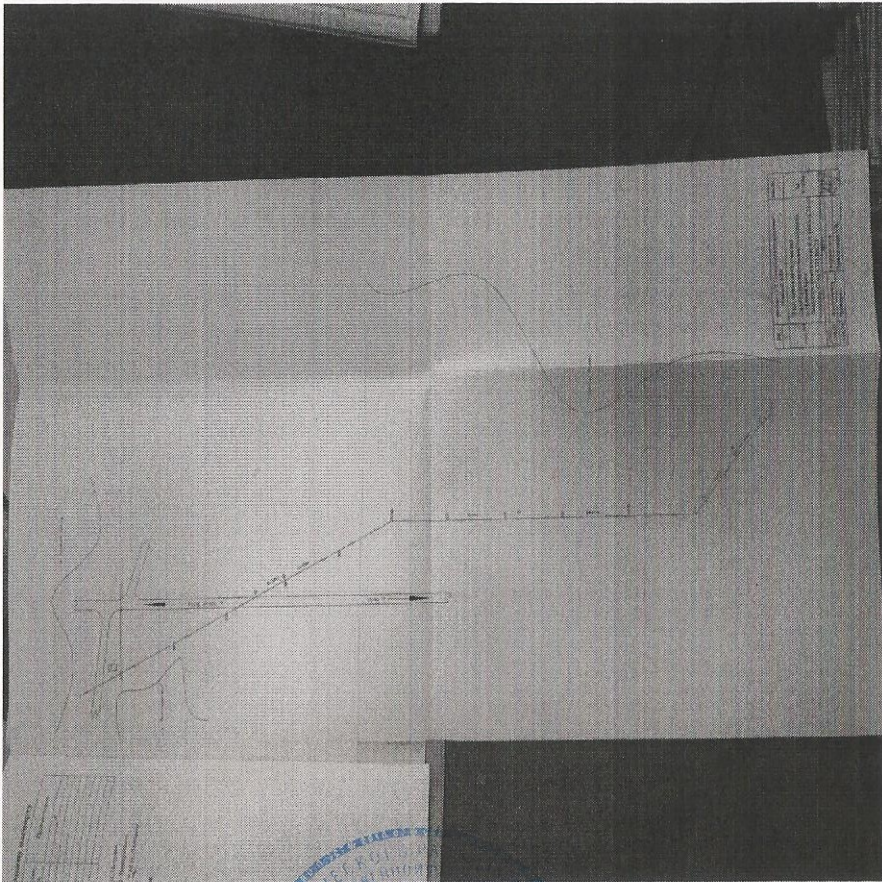Здание			
(вид объекта недвижимости)			
Лист №	Раздела 4	Всего листов раздела 4 : ____	Всего разделов: ____
15.02.2018			
Кадастровый номер:		47:29:0964001:81	
Схема расположения объекта недвижимого имущества на земельном(ых) участке(ах):			
			
Масштаб 1:	данные отсутствуют		
ГЛАВНЫЙ СПЕЦИАЛИСТ-ЭКСПЕРТ			
(полное наименование должности)		(подпись)	
			
		Соболева Ю. Г.	
		(инициалы, фамилия)	

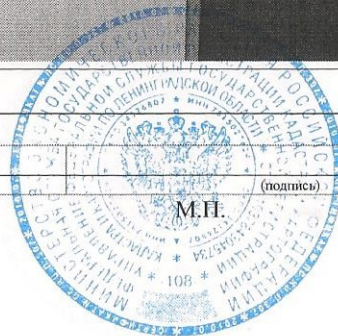


Выписка из Единого государственного реестра недвижимости об основных характеристиках и зарегистрированных правах на объект недвижимости

Описание местоположения объекта недвижимости

Здание			
(вид объекта недвижимости)			
Лист № <u> </u> Раздела <u>4</u>	Всего листов раздела <u>4</u> : <u> </u>	Всего разделов: <u> </u>	Всего листов выписки: <u> </u>
15.02.2018			
Кадастровый номер:		47:29:0964001:81	

Схема расположения объекта недвижимого имущества на земельном(ых) участке(ах):

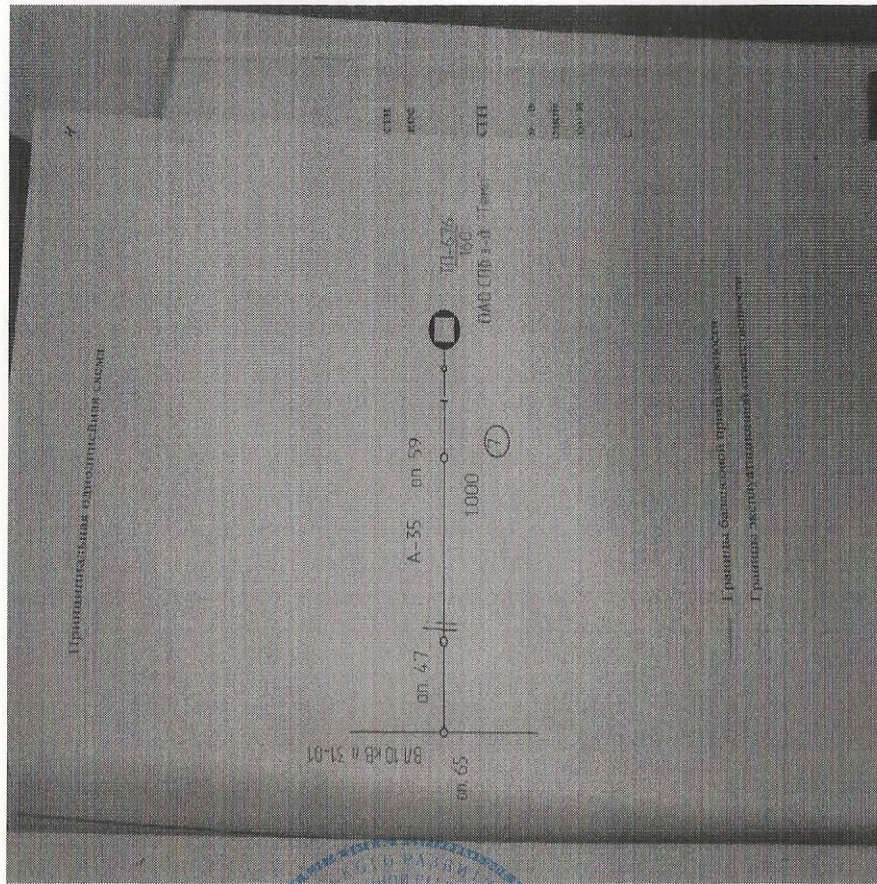

Масштаб 1: данные отсутствуют

ГЛАВНЫЙ СПЕЦИАЛИСТ-ЭКСПЕРТ
(полное наименование должности)



(Handwritten signature)


Соболева Ю. Г.
(инициалы, фамилия)

Выписка из Единого государственного реестра недвижимости об основных характеристиках и зарегистрированных правах на объект недвижимости

Описание местоположения объекта недвижимости


Здание			
(вид объекта недвижимости)			
Лист № <u> </u> Раздела 4	Всего листов раздела 4 : <u> </u>	Всего разделов: <u> </u>	Всего листов выписки: <u> </u>
15.02.2018			
Кадастровый номер:		47:29:0964001:81	

Схема расположения объекта недвижимого имущества на земельном(ых) участке(ах):

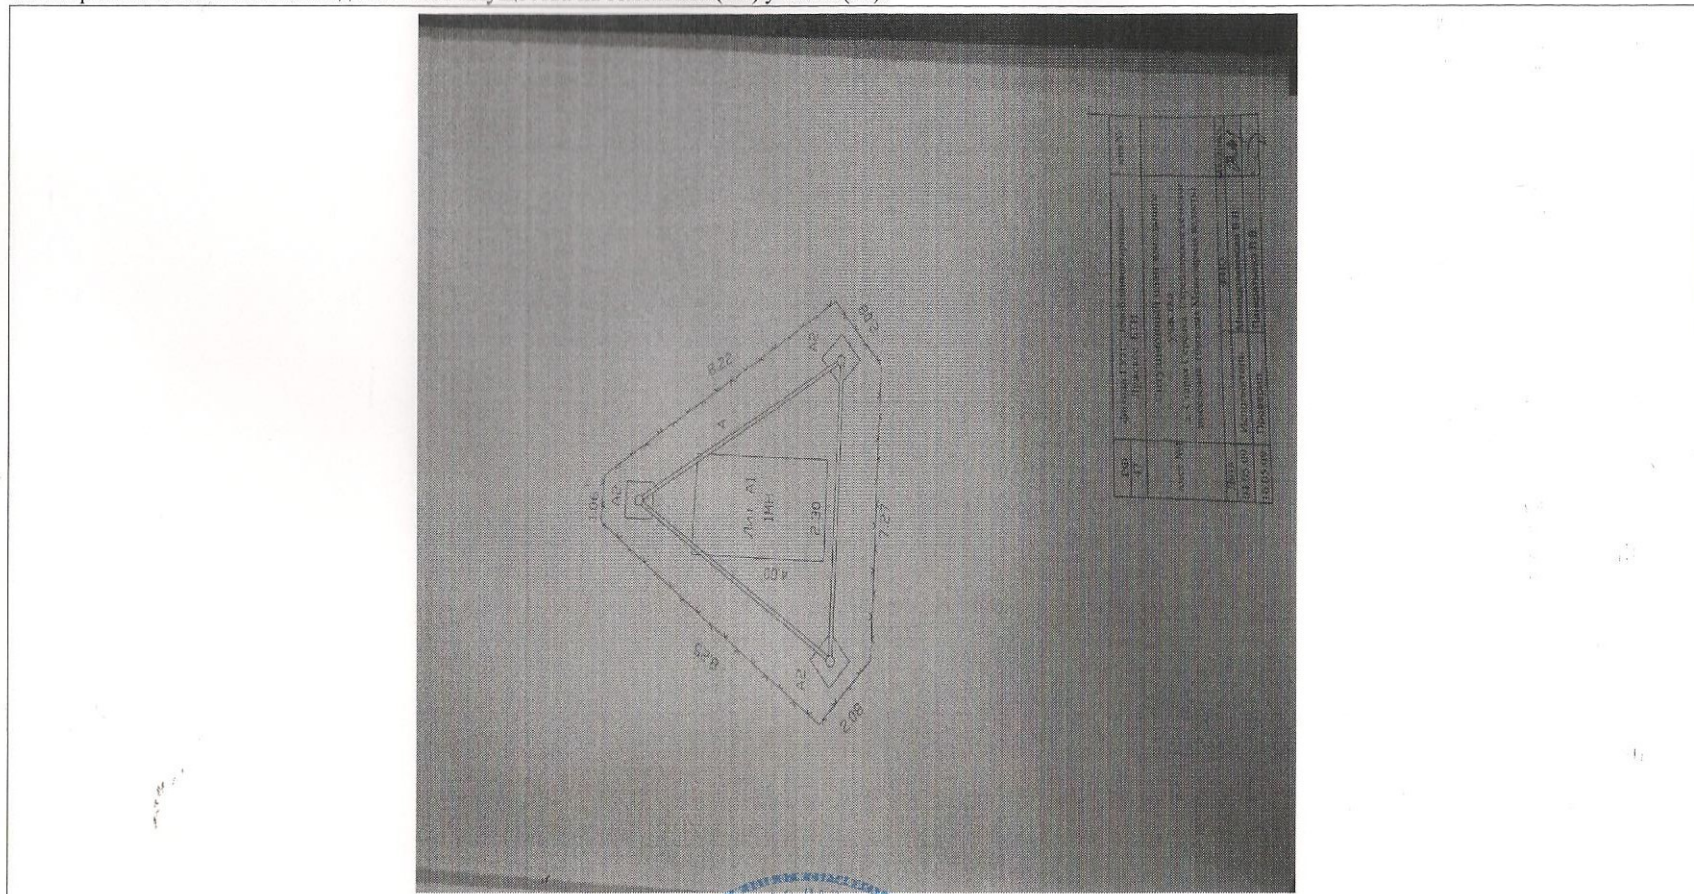

Масштаб 1:	данные отсутствуют
------------	--------------------

ГЛАВНЫЙ СПЕЦИАЛИСТ-ЭКСПЕРТ	(полное наименование должности)	(подпись)	Соболева Ю. Г.	(инициалы, фамилия)
----------------------------	---------------------------------	-----------	----------------	---------------------

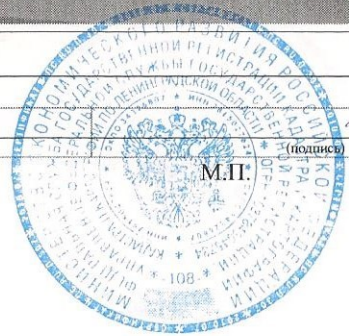


Выписка из Единого государственного реестра недвижимости об основных характеристиках и зарегистрированных правах на объект недвижимости



Описание местоположения объекта недвижимости

Здание			
(вид объекта недвижимости)			
Лист № <u> </u> Раздела 4	Всего листов раздела 4 : <u> </u>	Всего разделов: <u> </u>	Всего листов выписки: <u> </u>
15.02.2018			
Кадастровый номер:		47:29:0964001:81	

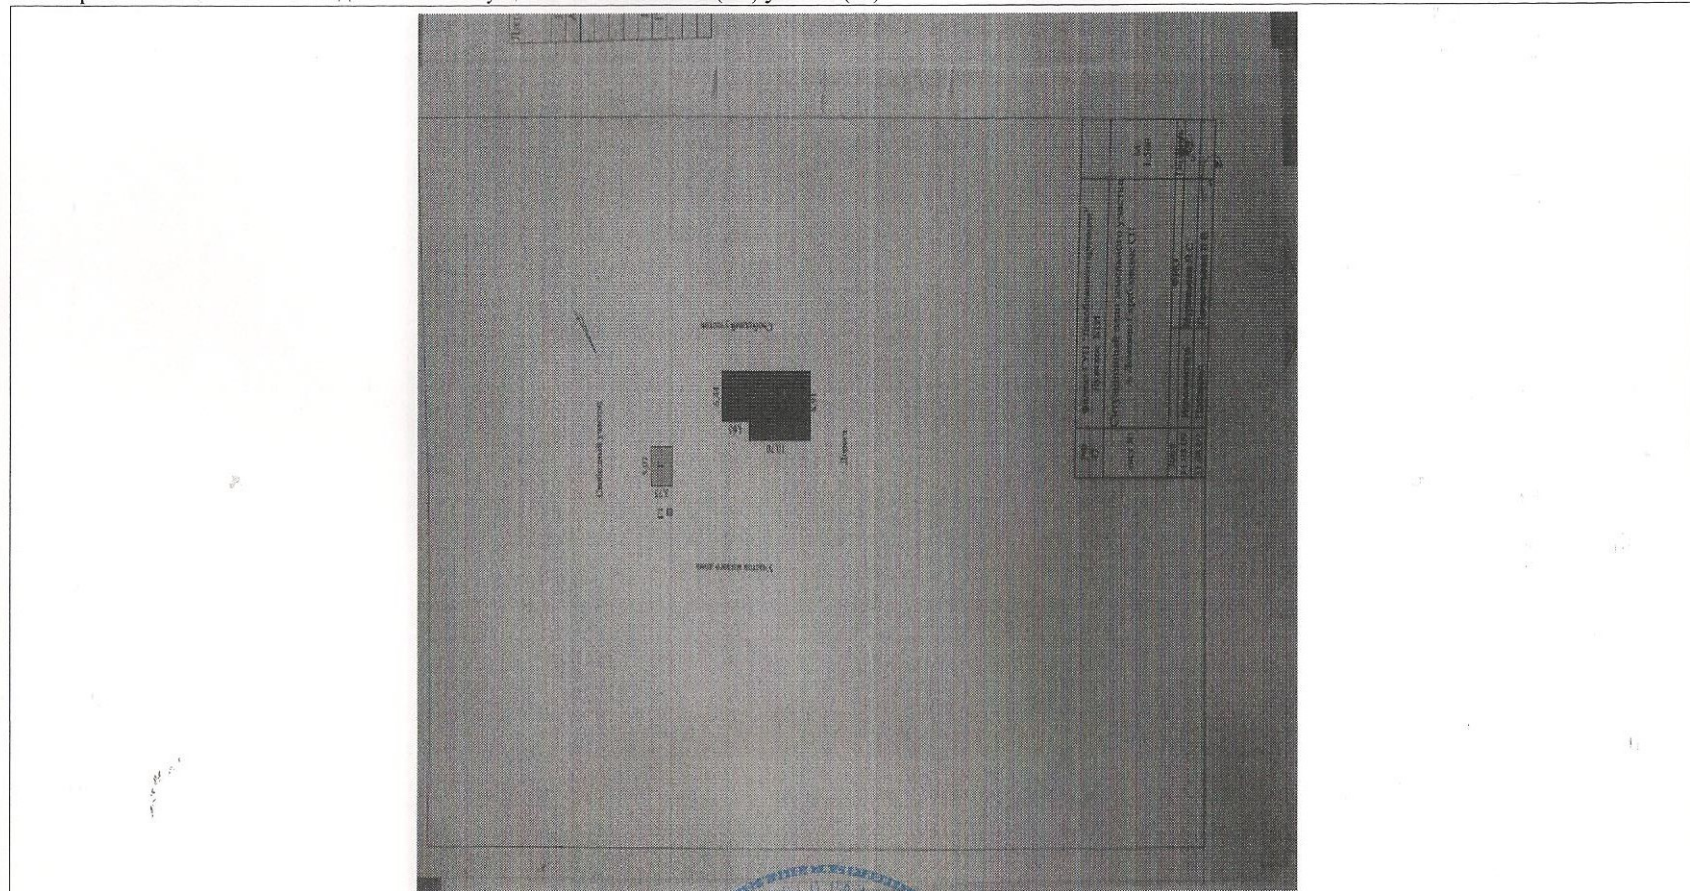Схема расположения объекта недвижимого имущества на земельном(ых) участке(ах):



Масштаб 1:	данные отсутствуют
------------	--------------------


<p>ГЛАВНЫЙ СПЕЦИАЛИСТ-ЭКСПЕРТ (полное наименование должности)</p>			<p>Соболева Ю. Г. (инициалы, фамилия)</p>
--	--	---	---

Выписка из Единого государственного реестра недвижимости об основных характеристиках и зарегистрированных правах на объект недвижимости

Описание местоположения объекта недвижимости


Здание			
(вид объекта недвижимости)			
Лист № <u> </u> Раздела 4	Всего листов раздела 4 : <u> </u>	Всего разделов: <u> </u>	Всего листов выписки: <u> </u>
15.02.2018			
Кадастровый номер:		47:29:0964001:81	

Схема расположения объекта недвижимого имущества на земельном(ых) участке(ах):

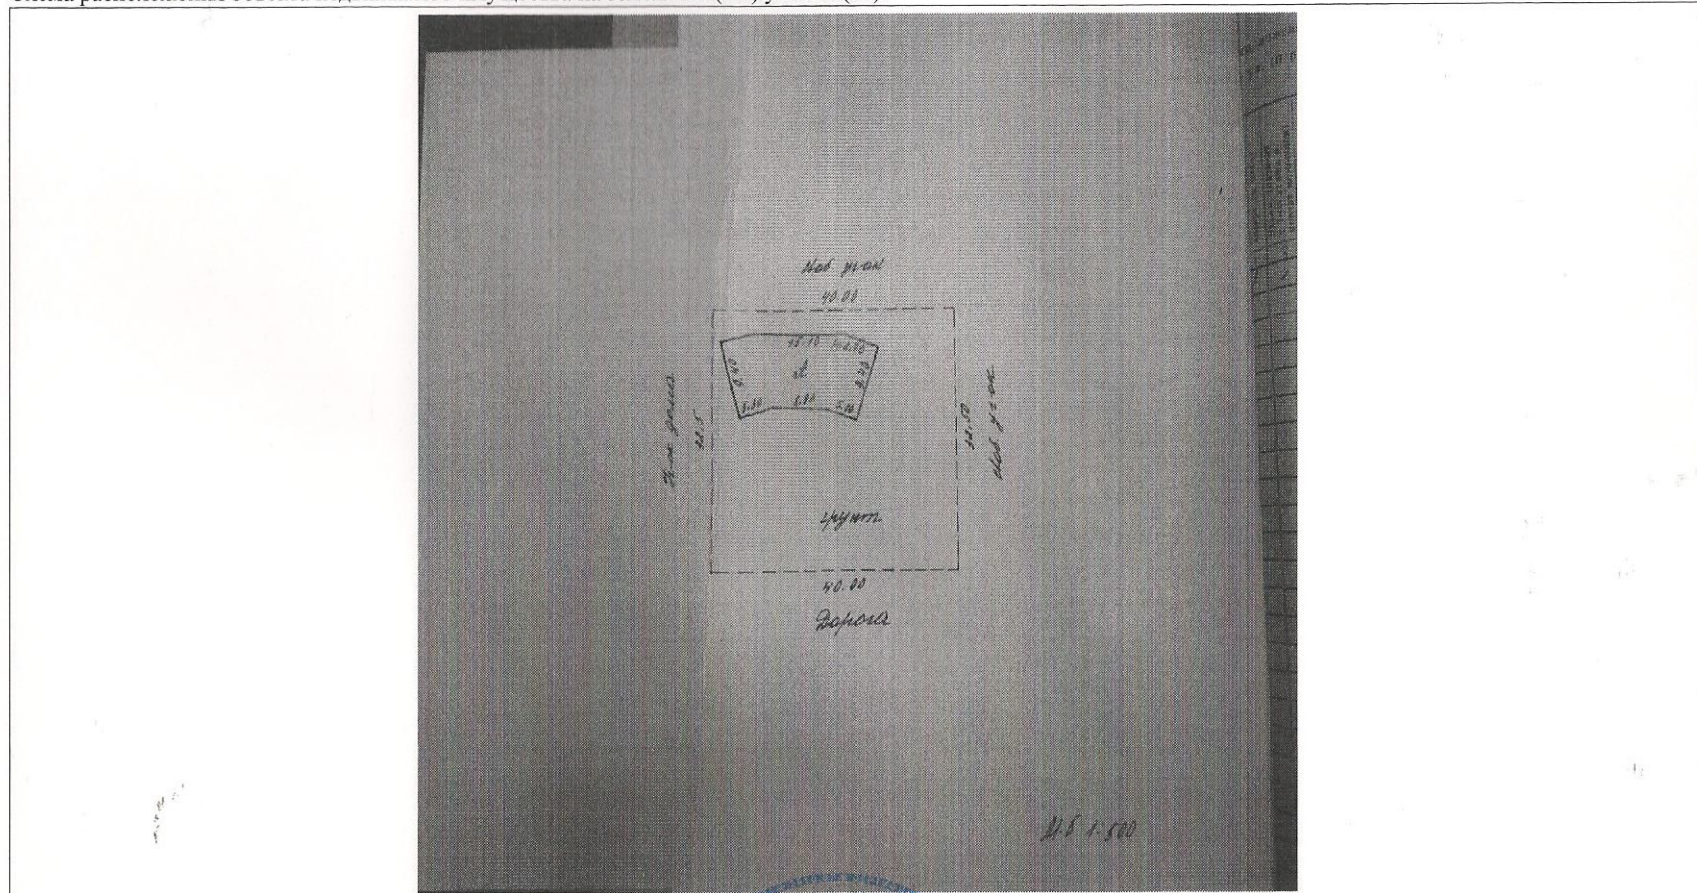

Масштаб 1:	данные отсутствуют
------------	--------------------

ГЛАВНЫЙ СПЕЦИАЛИСТ-ЭКСПЕРТ	(подпись)	Соболева Ю. Г.
(полное наименование должности)		(инициалы, фамилия)

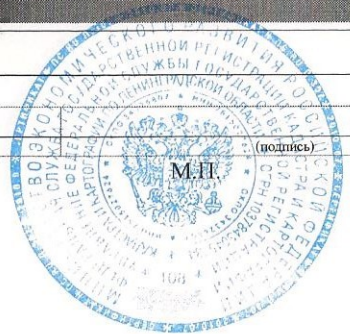


(Handwritten signature)

Выписка из Единого государственного реестра недвижимости об основных характеристиках и зарегистрированных правах на объект недвижимости

Описание местоположения объекта недвижимости

Данные			
(вид объекта недвижимости)			
Лист №	Раздела 4	Всего листов раздела 4 : _____	Всего разделов: _____
15.02.2018		Всего листов выписки: _____	
Кадастровый номер:		47:29:0964001:81	


Схема расположения объекта недвижимого имущества на земельном(ых) участке(ах):

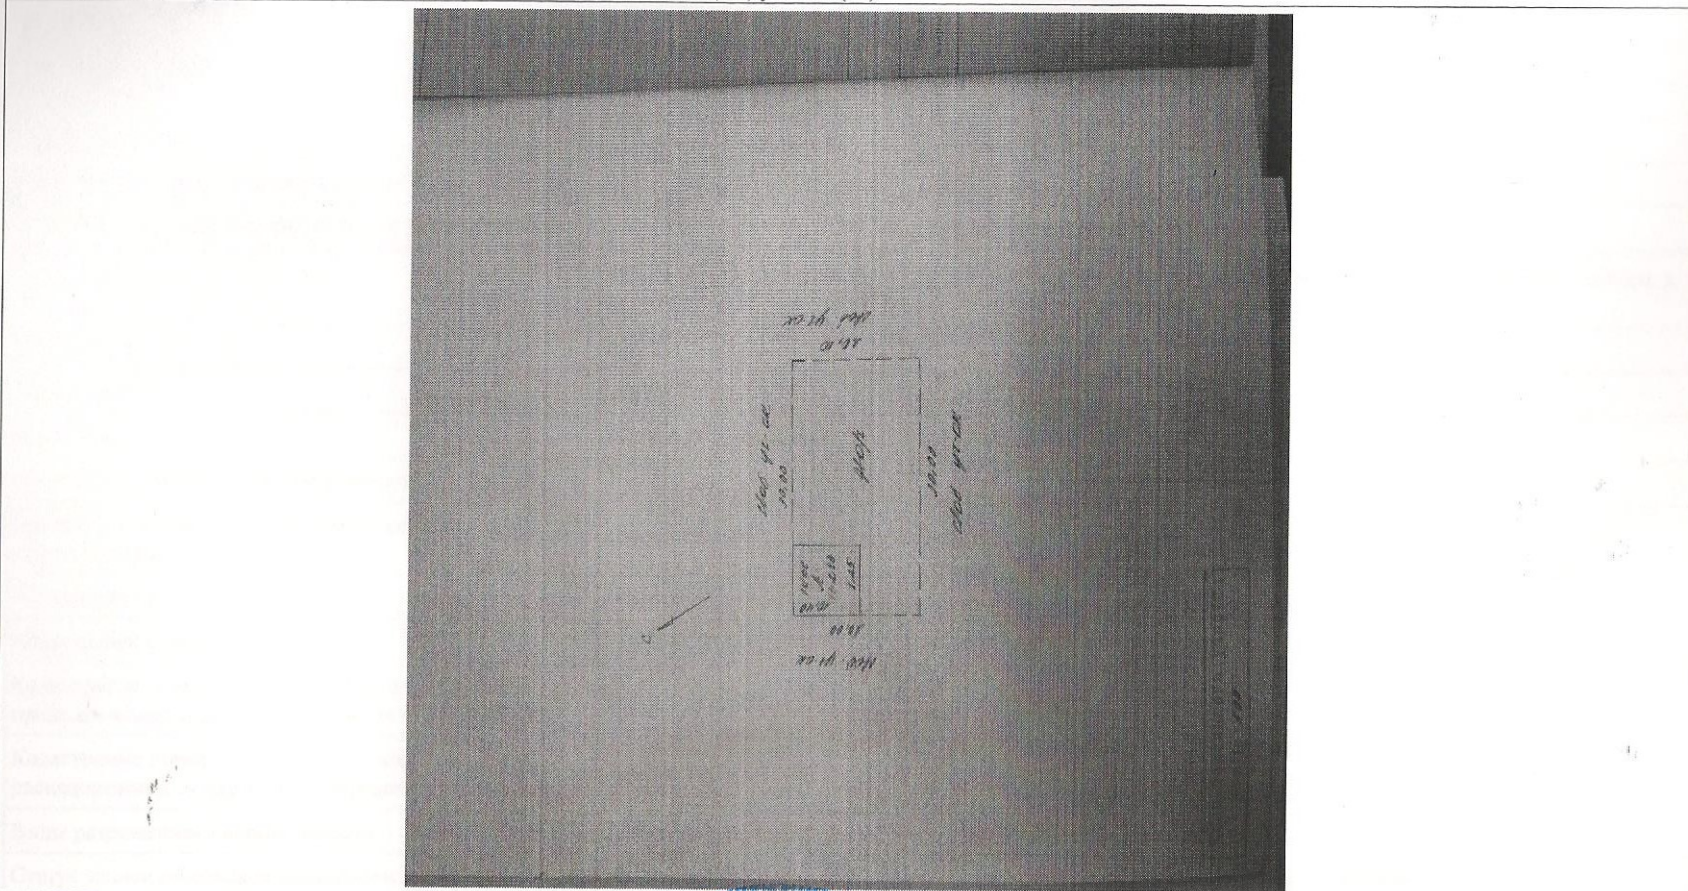

Масштаб 1:	данные отсутствуют
------------	--------------------

ГЛАВНЫЙ СПЕЦИАЛИСТ-ЭКСПЕРТ

(полное наименование должности)

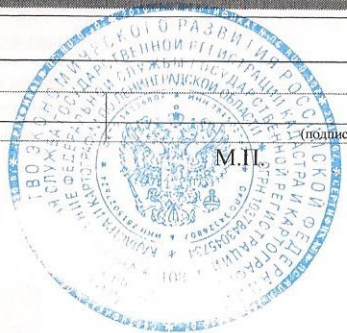

(подпись)

Соболева Ю. Г.

(инициалы, фамилия)